


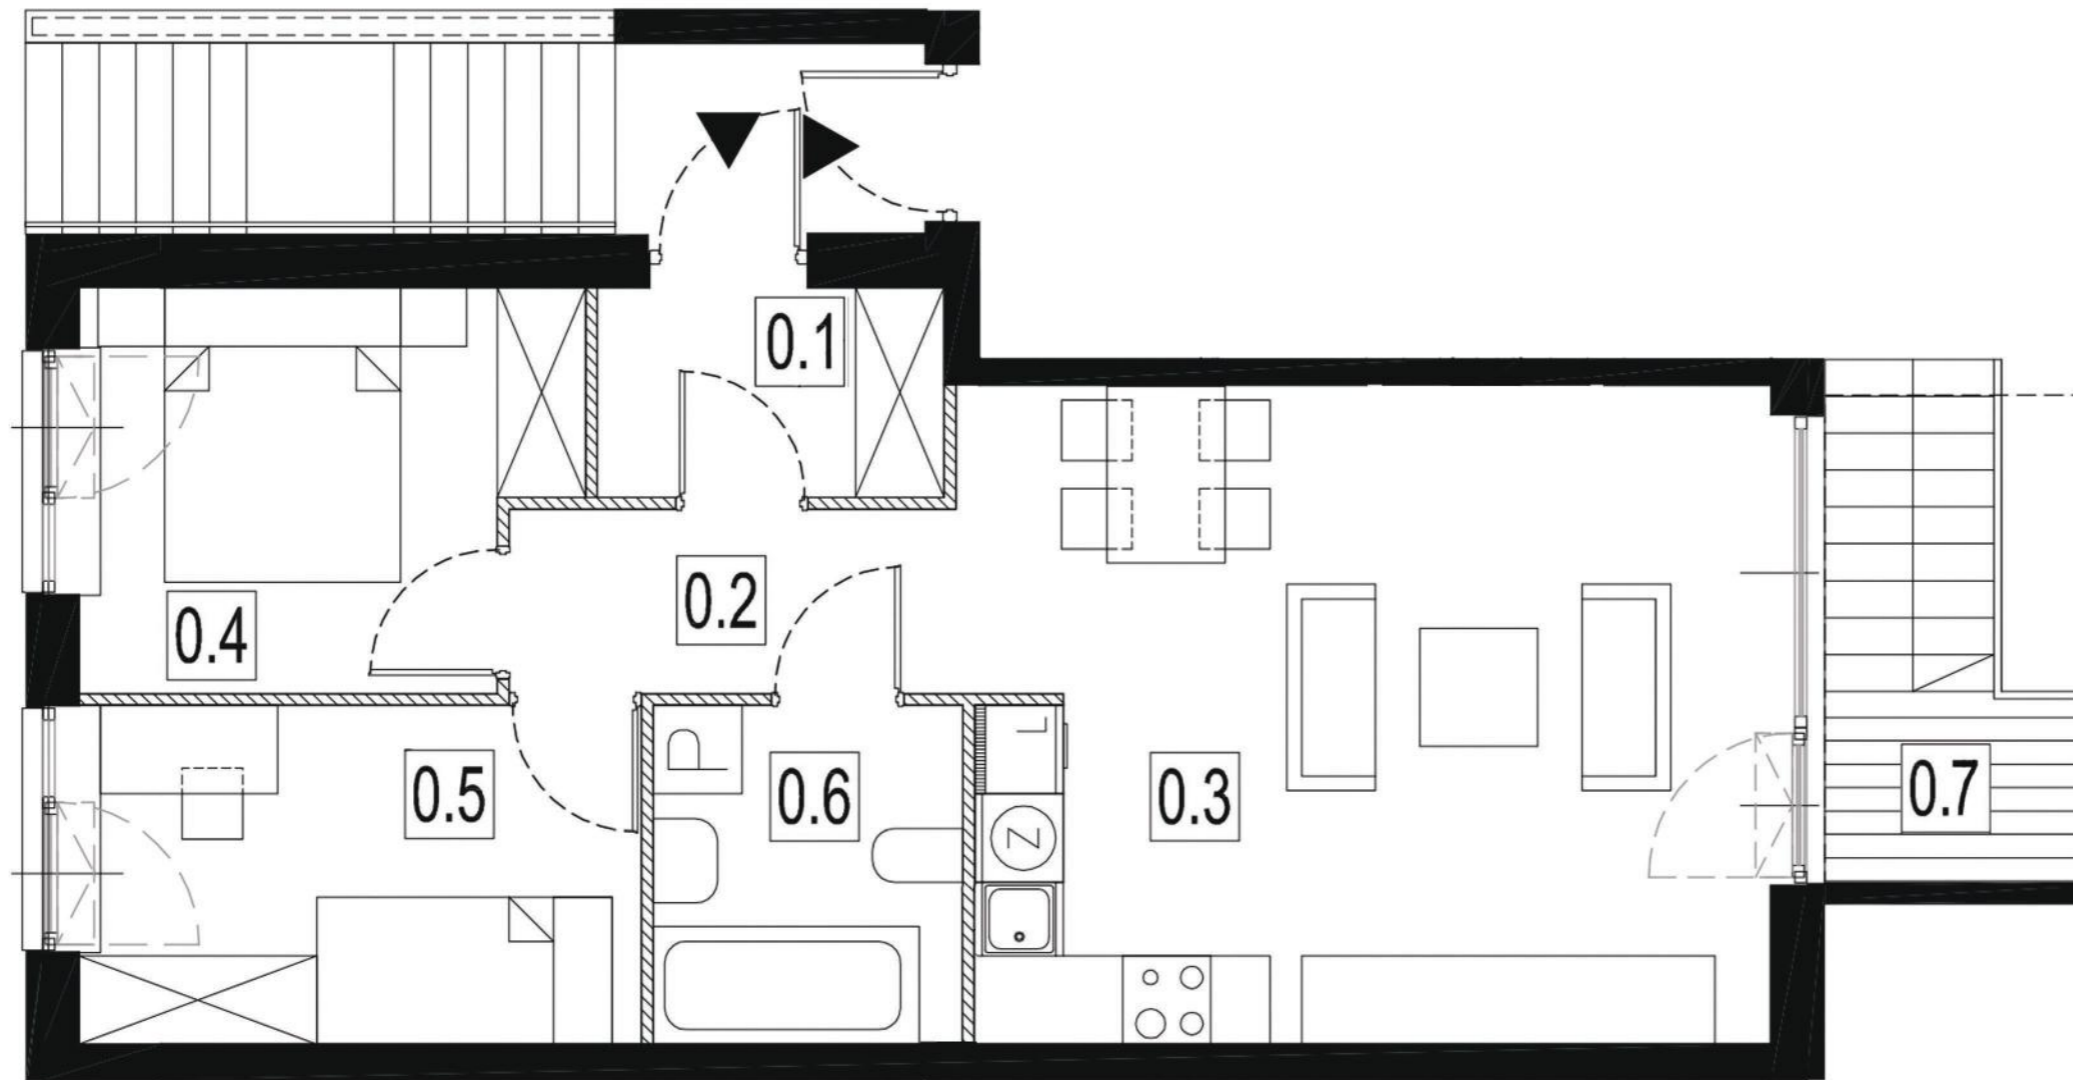

LEGENDA:

- ściany konstrukcyjne
- ściany działowe - możliwość wyburzenia
- główne wejścia do segmentu




Investor:






Gefion.House Sp. z o.o. sp. komandytowa
ul. Snopowa 17A, 04-689 Warszawa

Tytuł rysunku:

KARTA KATALOGOWA
BUDYNEK A2 MIESZKANIE NR 1

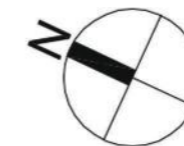

RZUT 1 PIĘTRA

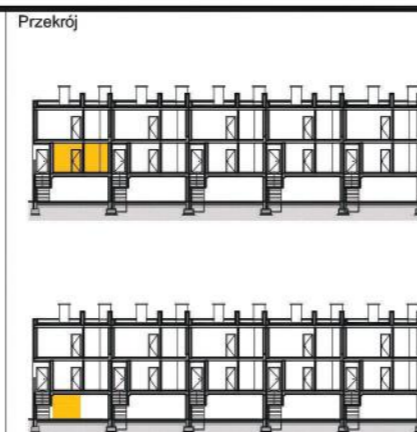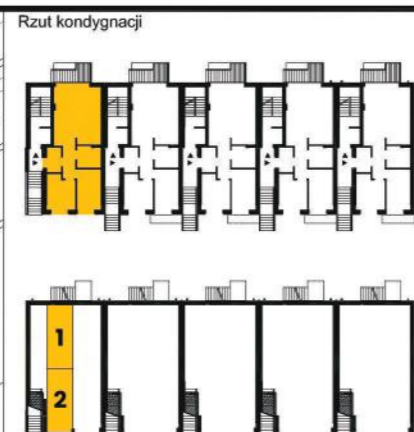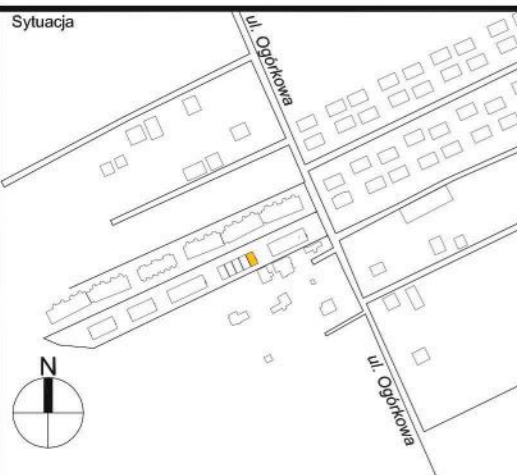

Zestawienie pomieszczeń

PIĘTRO 1	
0.1 wiatrołap / porch	3.28m ²
0.2 hol / hall	3.73m ²
0.3 pokój dzienny / living room aneks kuchenny / kitchenette	24.03m ²
0.4 pokój / room	8.56m ²
0.5 pokój / room	8.66m ²
0.6 łazienka / bathroom	4.51m ²
RAZEM	52.77m²
0.7 balkon / balcony	2.17m ²

Do lokalu przynależą dwa miejsca postojowe nr 1 i 2.

POWIERZCHNIA LOKALU /
TOTAL AREA (SQ.M) **52,77 m²**

POWIERZCHNIA BALKONU I TARASU /
BALCONY AND TERRACE AREA (SQ.M) **2,17 m²**

ILOŚĆ POKOI /
NUMBER OF ROOMS **3**

PIĘTRO /
FLOOR **1**

Uwagi: - powierzchnie balkonów, tarasów i garaży nie są wliczane do pow. lokalu
 - wyposażenie i elementy aranżacyjne wyłącznie w celu prezentacji,
 nie stanowią zobowiązania umownego.