


RZUT 1 PIĘTRA

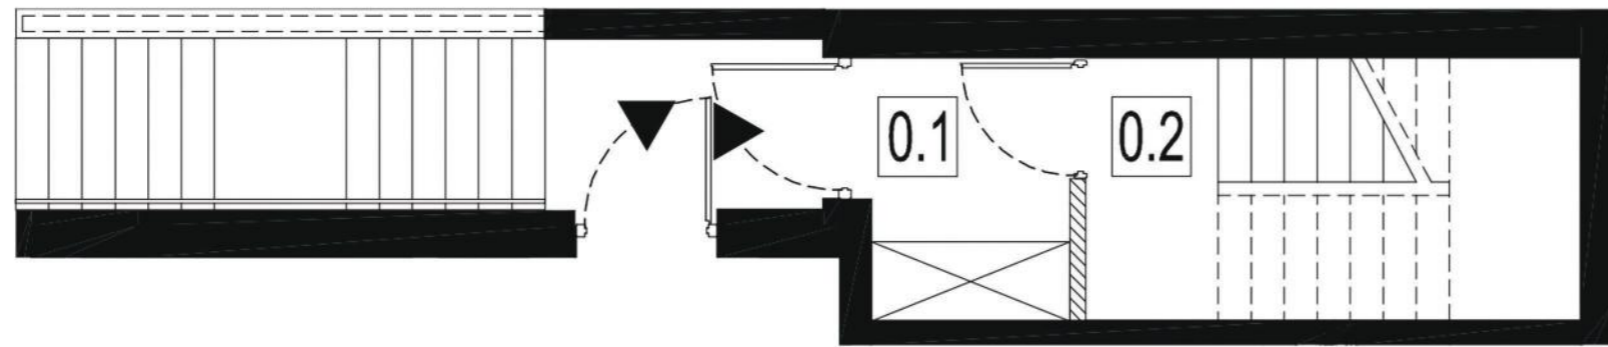

LEGENDA:

- ściany konstrukcyjne
- ściany działowe - możliwość wyburzenia
- główne wejścia do segmentu



Inwestor:



Gefion.House Sp. z o.o. sp. komandytowa
ul. Snopowa 17A, 04-689 Warszawa

Tytuł rysunku:

KARTA KATALOGOWA
BUDYNEK A2 MIESZKANIE NR 6

POWIERZCHNIA LOKALU /
 TOTAL AREA (SQ.M) **79,70 m²**






POWIERZCHNIA BALKONU I TARASU /
 BALCONY AND TERRACE AREA (SQ.M) **5,69 m²**

ILOŚĆ POKOI /
 NUMBER OF ROOMS **3**

PIĘTRO /
 FLOOR **1/2**

Uwagi: - powierzchnie balkonów, tarasów i garaży nie są wliczane do pow. lokalu
 - wyposażenie i elementy aranżacyjne wyłącznie w celu prezentacji,
 nie stanowią zobowiązania umownego.

RZUT 2 PIĘTRA

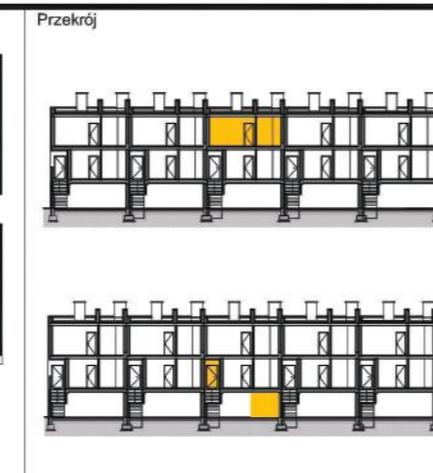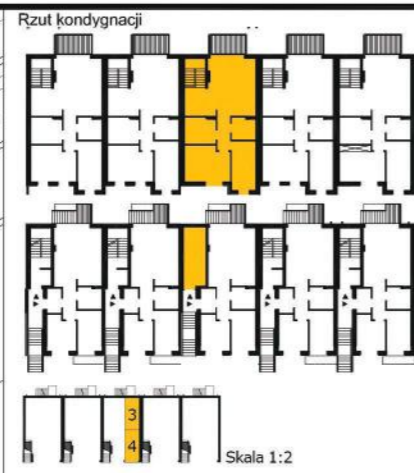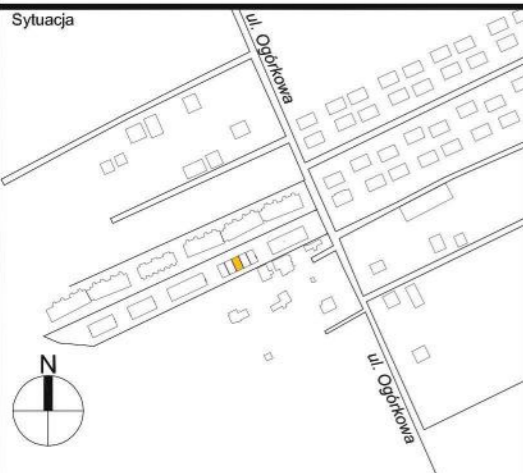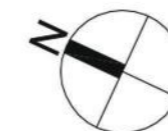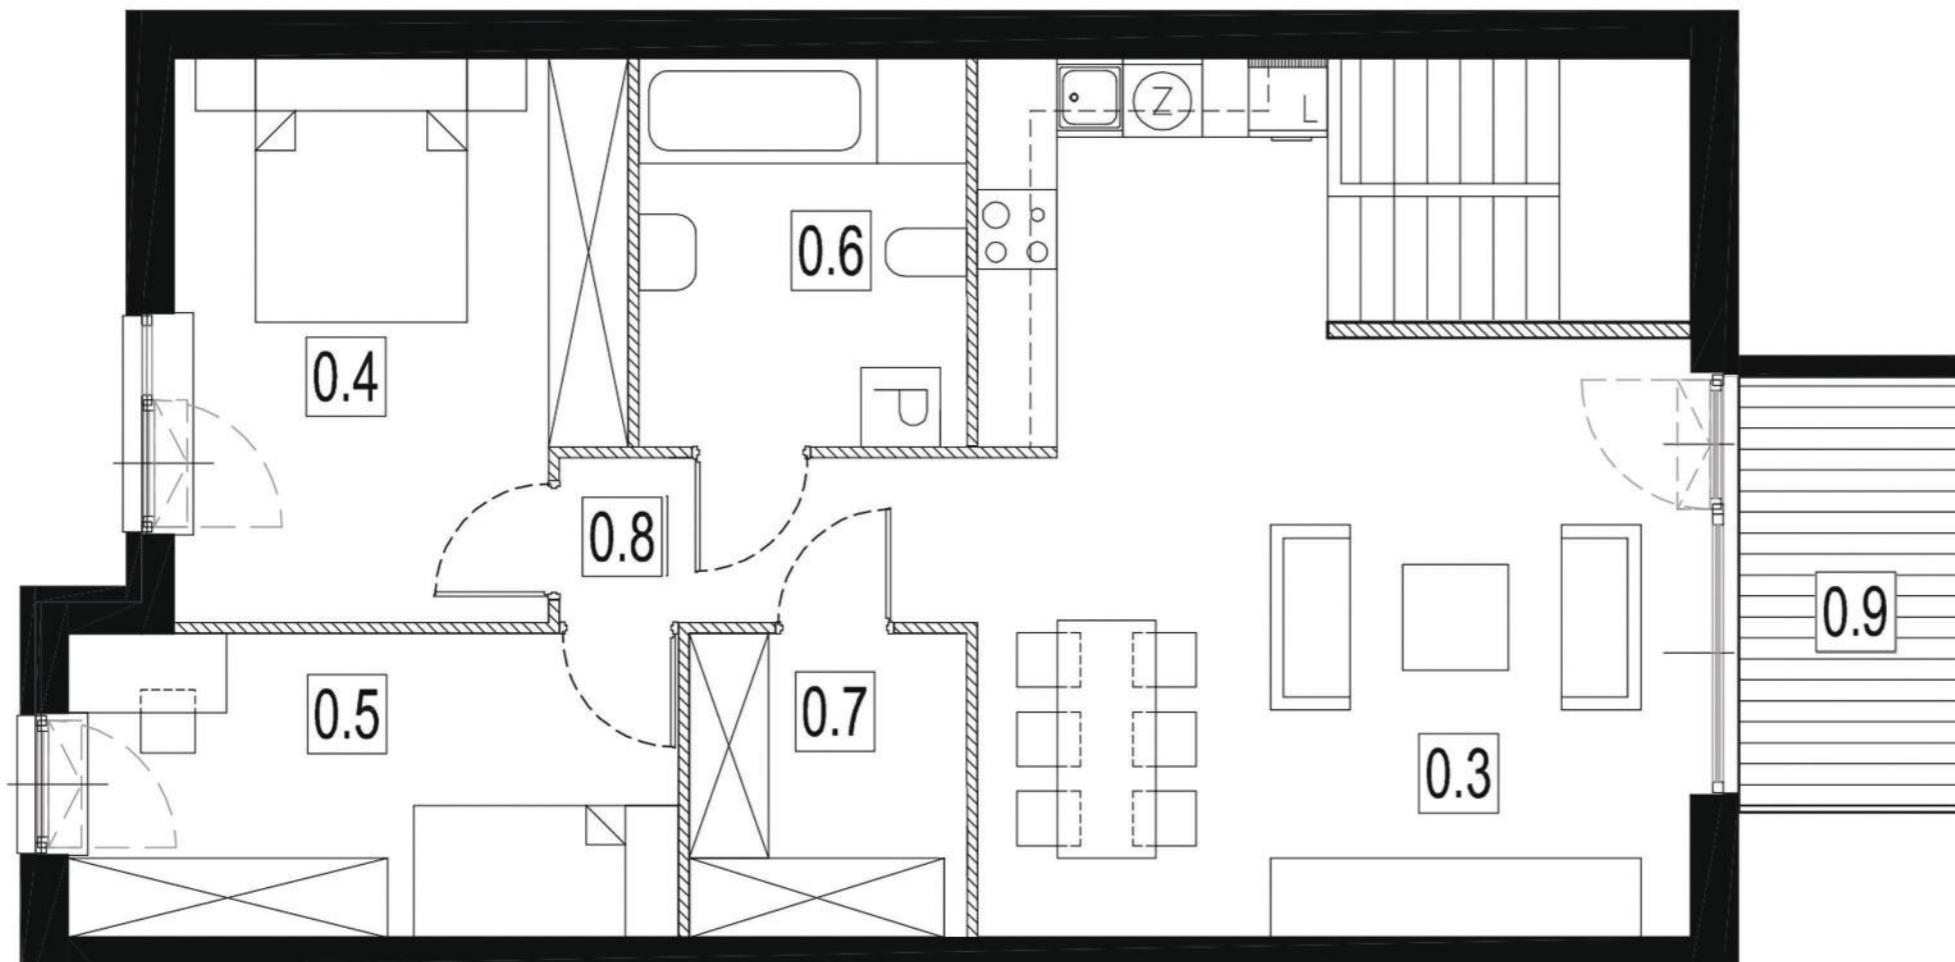

Zestawienie pomieszczeń

PIĘTRO 1/2	
0.1 wiatrołap / porch	2.93m ²
0.2 klatka schodowa / staircase	7.39m ²
0.3 pokój dzienny / living room aneks kuchenny / kitchenette	29.62m ²
0.4 pokój / room	13.76m ²
0.5 pokój / room	10.49m ²
0.6 łazienka / bathroom	7.05m ²
0.7 garderoba / wardrobe	4.57m ²
0.8 korytarz / hall	3.89m ²
RAZEM	79.70m²
0.9 balkon / balcony	5.69m ²

Do lokalu przynależą dwa miejsca postojowe nr 3 i 4.