


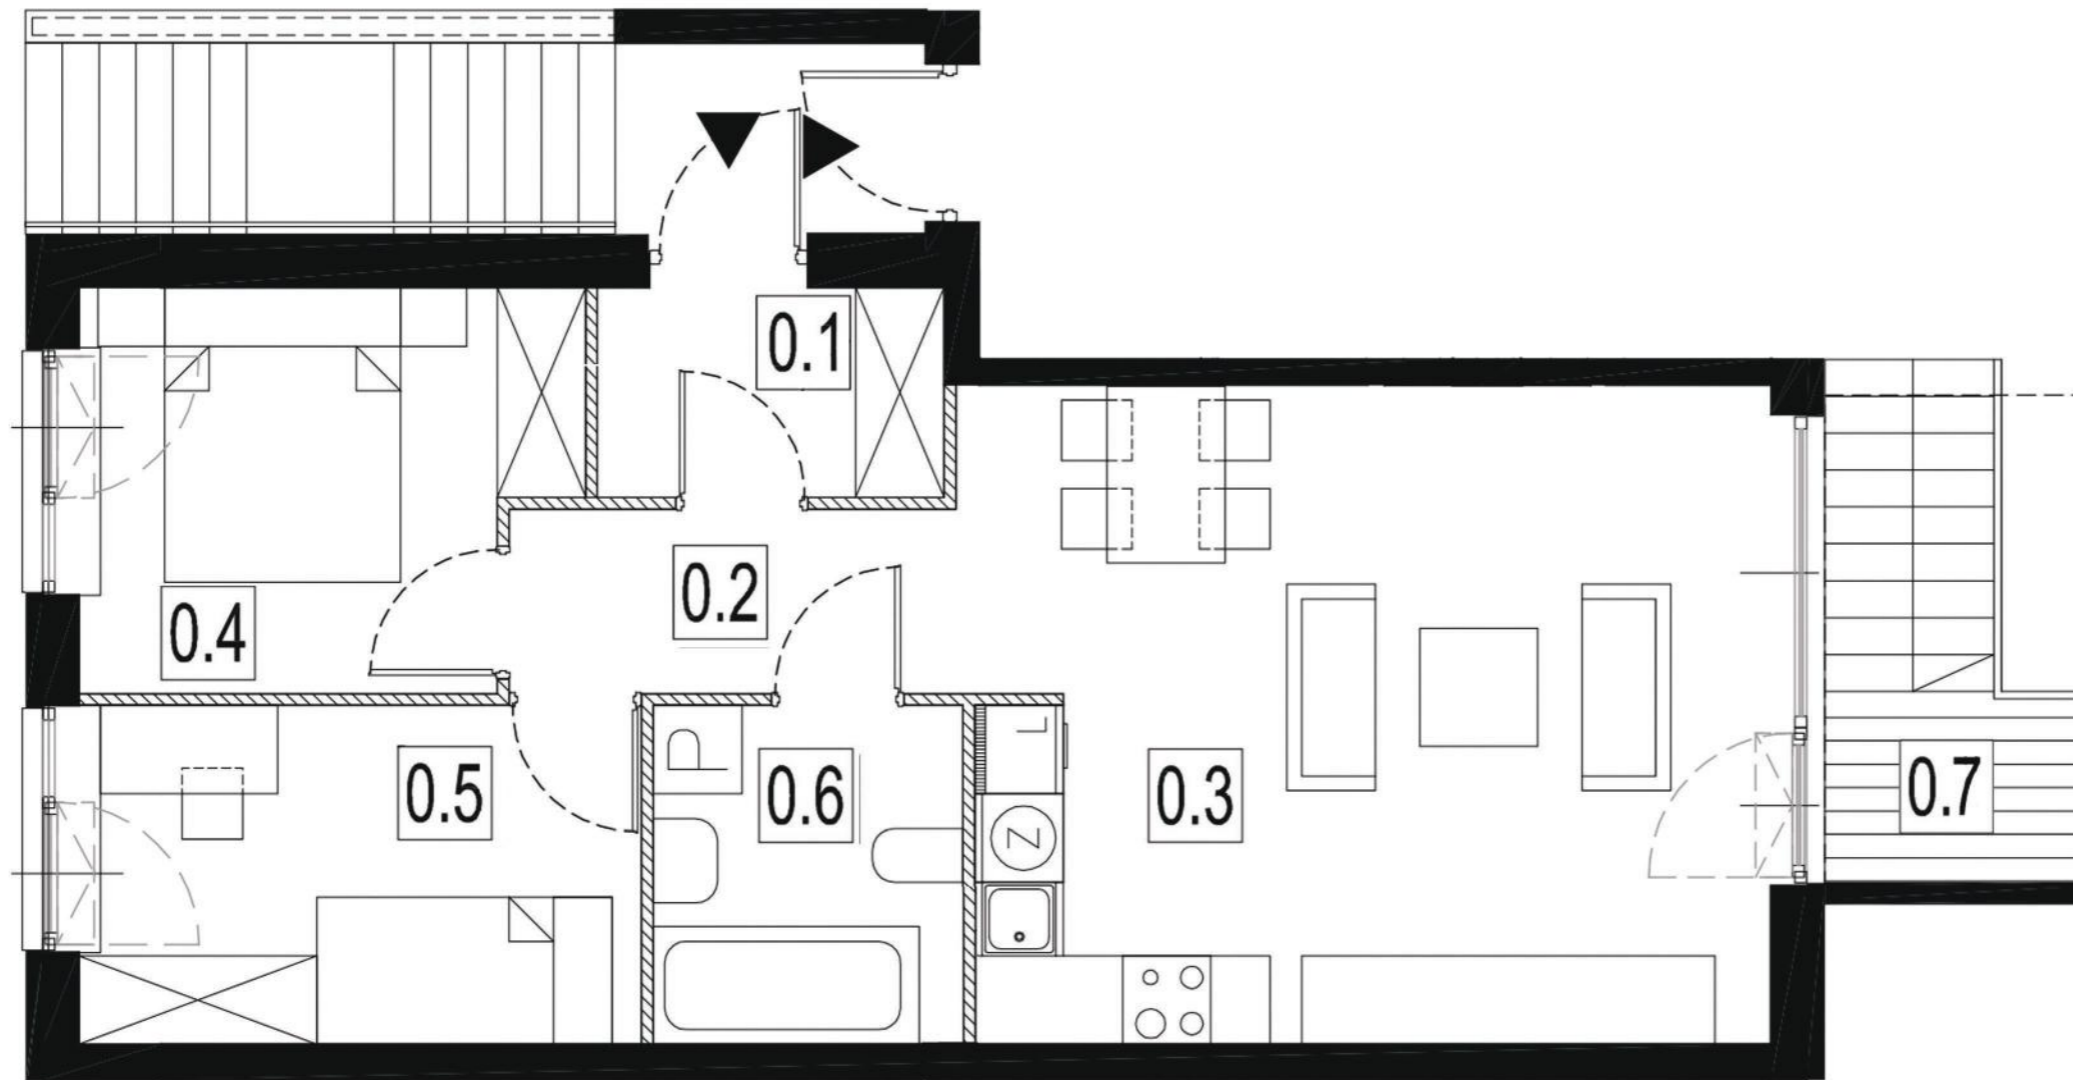

LEGENDA:

- ściany konstrukcyjne
- ściany działowe - możliwość wyburzenia
- główne wejścia do segmentu




Investor:






**Gefion.House Sp. z o.o. sp. komandytowa**  
**ul. Snopowa 17A, 04-689 Warszawa**

Tytuł rysunku:

**KARTA KATALOGOWA**  
**BUDYNEK A3 MIESZKANIE NR 1**

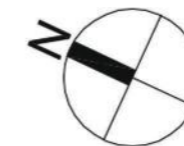

RZUT 1 PIĘTRA

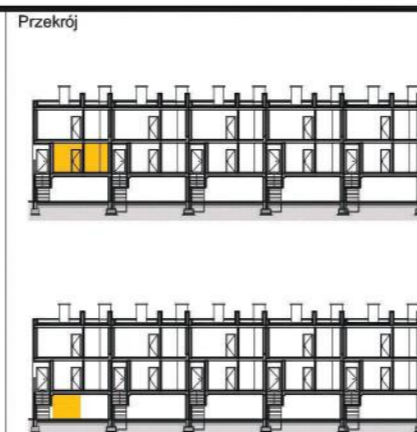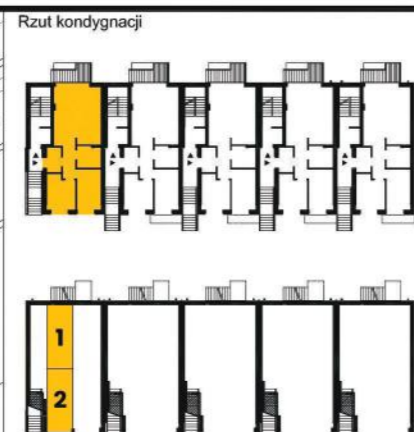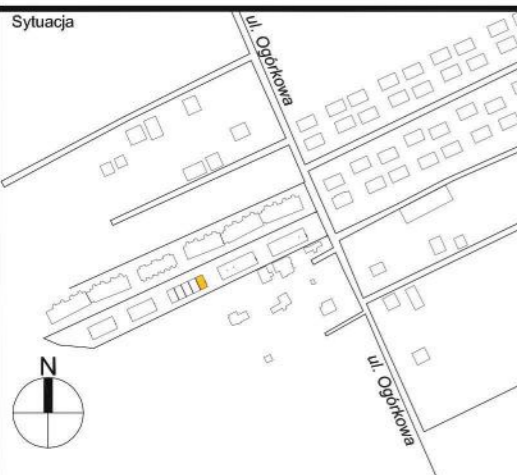

Zestawienie pomieszczeń

PIĘTRO 1	
0.1 wiatrołap / porch	3.28m <sup>2</sup>
0.2 hol / hall	3.73m <sup>2</sup>
0.3 pokój dzienny / living room aneks kuchenny / kitchenette	24.03m <sup>2</sup>
0.4 pokój / room	8.56m <sup>2</sup>
0.5 pokój / room	8.66m <sup>2</sup>
0.6 łazienka / bathroom	4.51m <sup>2</sup>
<b>RAZEM</b>	<b>52.77m<sup>2</sup></b>
0.7 balkon / balcony	2.17m <sup>2</sup>

Do lokalu przynależą dwa miejsca postojowe nr 1 i 2.

POWIERZCHNIA LOKALU /  
TOTAL AREA (SQ.M) **52,77 m<sup>2</sup>**

POWIERZCHNIA BALKONU I TARASU /  
BALCONY AND TERRACE AREA (SQ.M) **2,17 m<sup>2</sup>**

ILOŚĆ POKOI /  
NUMBER OF ROOMS **3**

PIĘTRO /  
FLOOR **1**

Uwagi: - powierzchnie balkonów, tarasów i garaży nie są wliczane do pow. lokalu  
 - wyposażenie i elementy aranżacyjne wyłącznie w celu prezentacji,  
 nie stanowią zobowiązania umownego.