


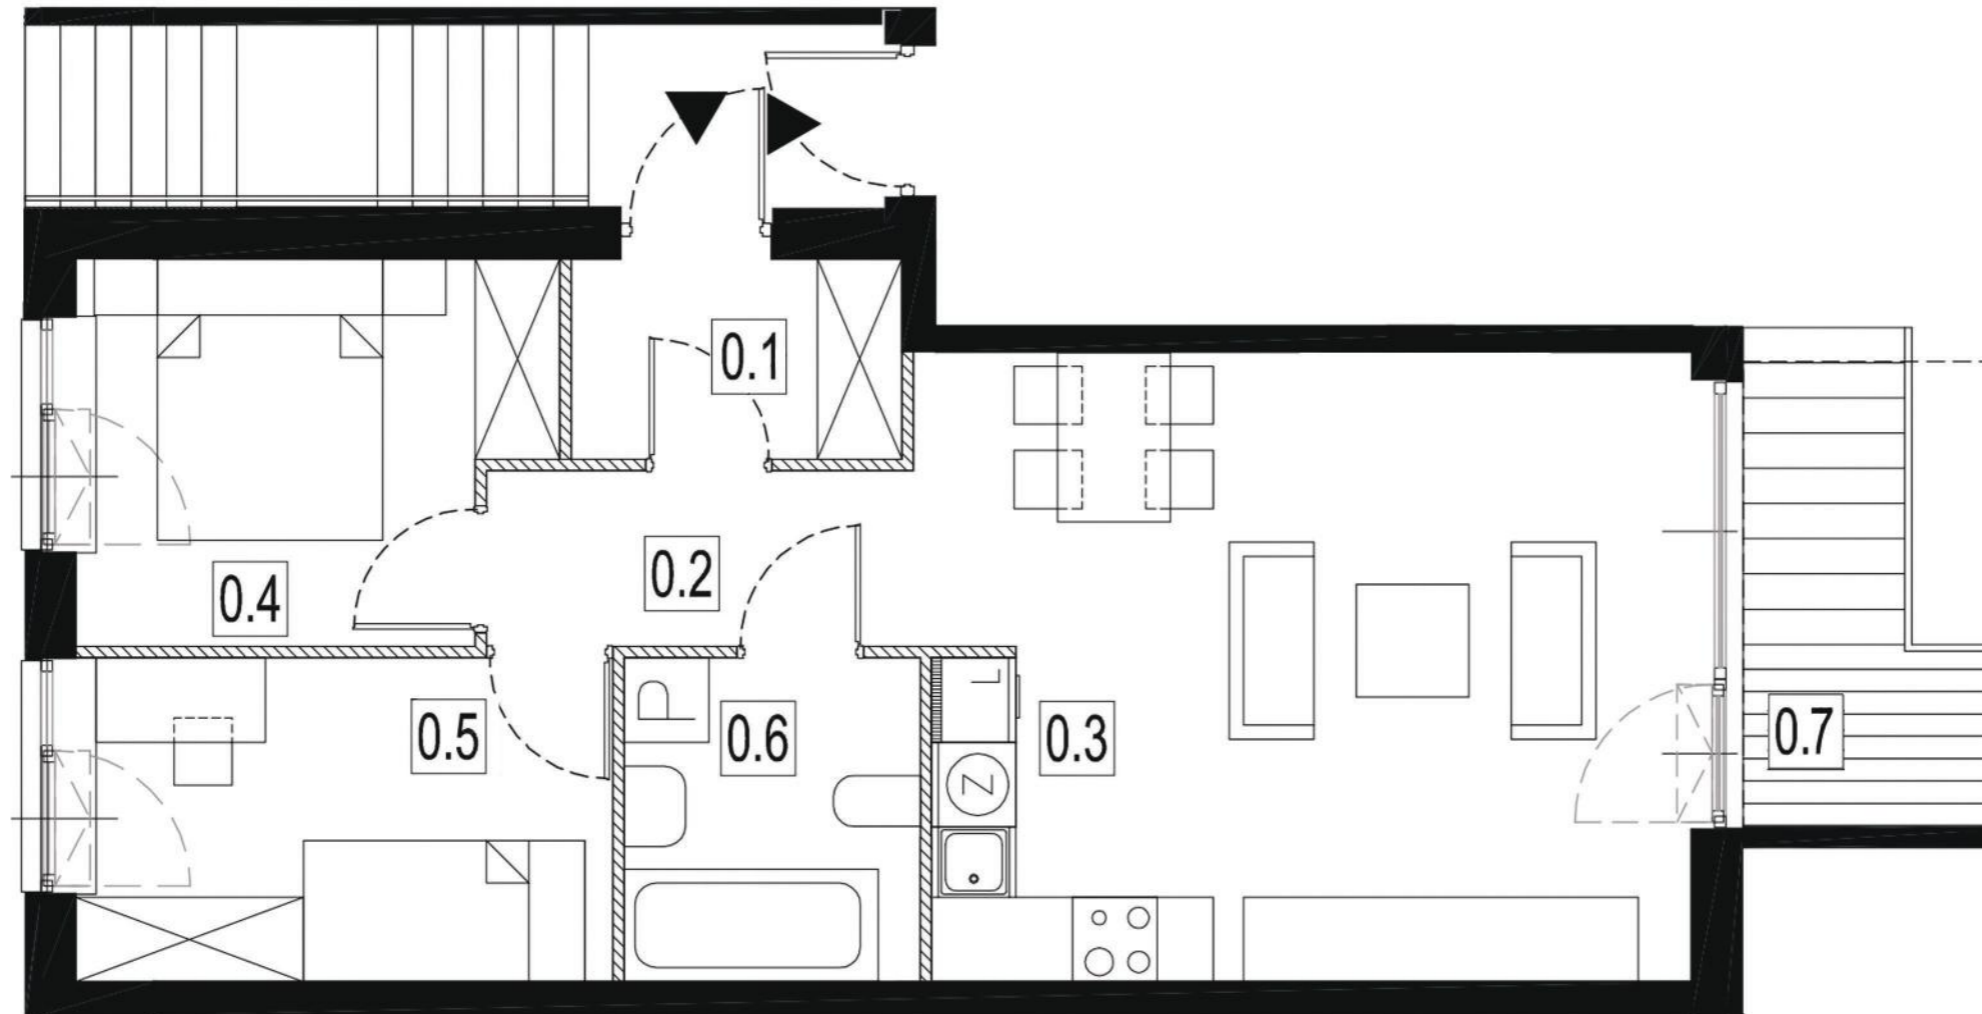

LEGENDA:

- ściany konstrukcyjne
- ściany działowe - możliwość wyburzenia
- główne wejścia do segmentu




Inwestor:





Gefion.House Sp. z o.o. sp. komandytowa
ul. Snopowa 17A, 04-689 Warszawa

Tytuł rysunku:

KARTA KATALOGOWA
BUDYNEK A3 MIESZKANIE NR 3

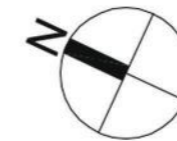

RZUT 1 PIĘTRA

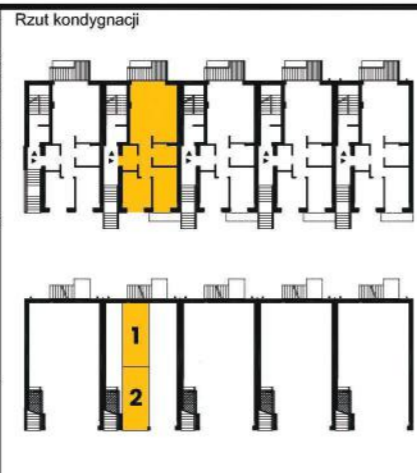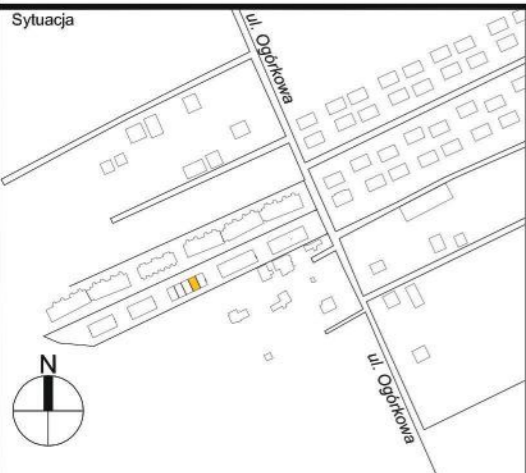

Zestawienie pomieszczeń

| PIĘTRO 1 | |
|---|---------------------------|
| 0.1 wiatrołap / porch | 3.28m ² |
| 0.2 hol / hall | 3.73m ² |
| 0.3 pokój dzienny / living room aneks kuchenny / kitchenette | 24.03m ² |
| 0.4 pokój / room | 8.56m ² |
| 0.5 pokój / room | 8.66m ² |
| 0.6 łazienka / bathroom | 4.51m ² |
| RAZEM | 52.77m² |
| 0.7 balkon / balcony | 2.17m ² |

Do lokalu przynależą dwa miejsca postojowe nr 1 i 2.

POWIERZCHNIA LOKALU /
TOTAL AREA (SQ.M) **52,77 m²**

POWIERZCHNIA BALKONU I TARASU /
BALCONY AND TERRACE AREA (SQ.M) **2,17 m²**

ILOŚĆ POKOI /
NUMBER OF ROOMS **3**

PIĘTRO /
FLOOR **1**

Uwagi: - powierzchnie balkonów, tarasów i garaży nie są wliczane do pow. lokalu
 - wyposażenie i elementy aranżacyjne wyłącznie w celu prezentacji,
 nie stanowią zobowiązania umownego.