


RZUT 1 PIĘTRA

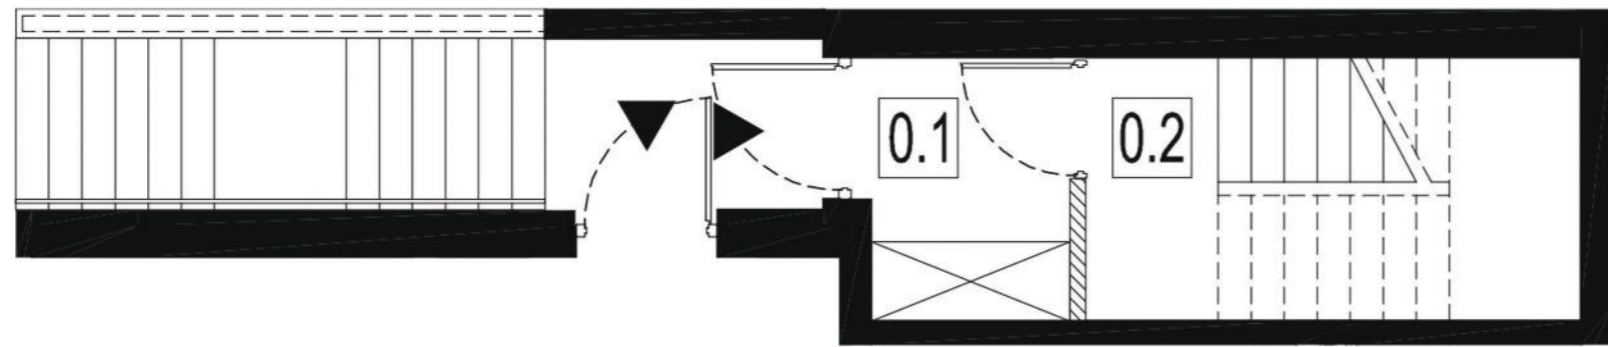

LEGENDA:

- ściany konstrukcyjne
- ściany działowe - możliwość wyburzenia
- główne wejścia do segmentu



Inwestor:



**Gefion.House Sp. z o.o. sp. komandytowa**  
**ul. Snopowa 17A, 04-689 Warszawa**

Tytuł rysunku:

**KARTA KATALOGOWA**  
**BUDYNEK A1 MIESZKANIE NR 4**


POWIERZCHNIA LOKALU /  
 TOTAL AREA (SQ.M) **79,70 m<sup>2</sup>**

POWIERZCHNIA BALKONU I TARASU /  
 BALCONY AND TERRACE AREA (SQ.M) **5,69 m<sup>2</sup>**



ILOŚĆ POKOI /  
 NUMBER OF ROOMS **3**

PIĘTRO /  
 FLOOR **1/2**

Uwagi: - powierzchnie balkonów, tarasów i garaży nie są wliczane do pow. lokalu  
 - wyposażenie i elementy aranżacyjne wyłącznie w celu prezentacji,  
 nie stanowią zobowiązania umownego.

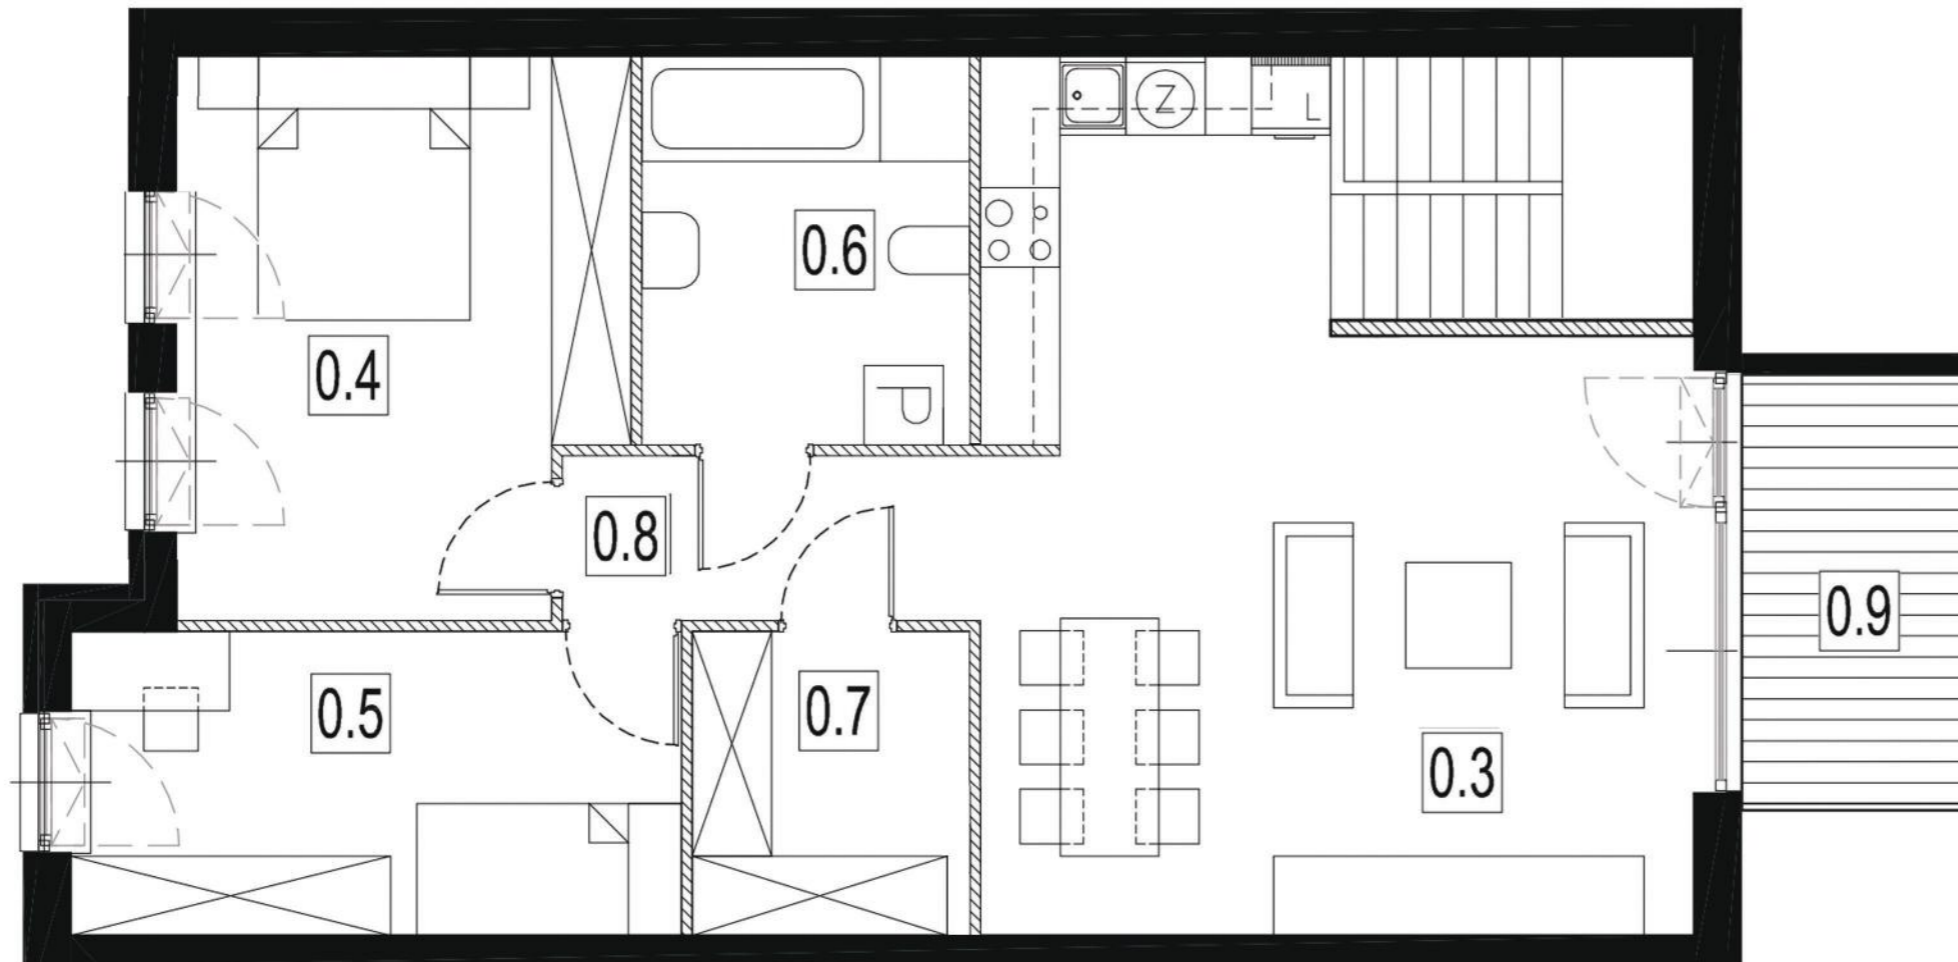

RZUT 2 PIĘTRA

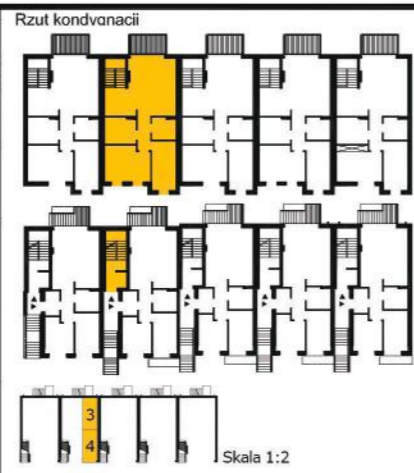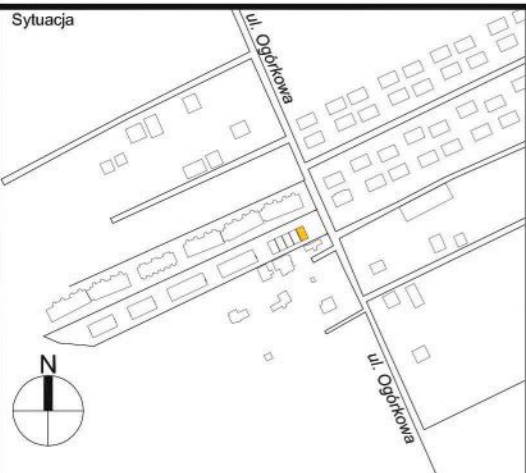

Zestawienie pomieszczeń

PIĘTRO 1/2	
0.1 wiatrołap / porch	2.93m <sup>2</sup>
0.2 klatka schodowa / staircase	7.39m <sup>2</sup>
0.3 pokój dzienny / living room aneks kuchenny / kitchenette	29.62m <sup>2</sup>
0.4 pokój / room	13.76m <sup>2</sup>
0.5 pokój / room	10.49m <sup>2</sup>
0.6 łazienka / bathroom	7.05m <sup>2</sup>
0.7 garderoba / wardrobe	4.57m <sup>2</sup>
0.8 korytarz / hall	3.89m <sup>2</sup>
<b>RAZEM</b>	<b>79.70m<sup>2</sup></b>
0.9 balkon / balcony	5.69m <sup>2</sup>

Do lokalu przynależą dwa miejsca postojowe nr 3 i 4.

Skala 1:2