

# Osiedle Nova Zabielska 3

**8**  
Numer lokalu

**133,25 m<sup>2</sup>**  
Powierzchnia użytkowa


**207 m<sup>2</sup>**  
Powierzchnia ogródka

**6**  
Ilość pokoi






Widok osiedla

ul. Zabielska

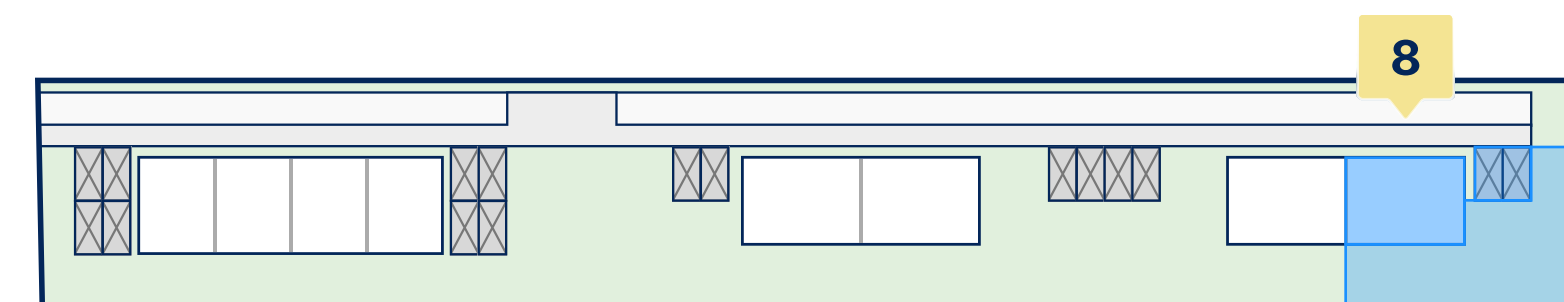

Plan osiedla

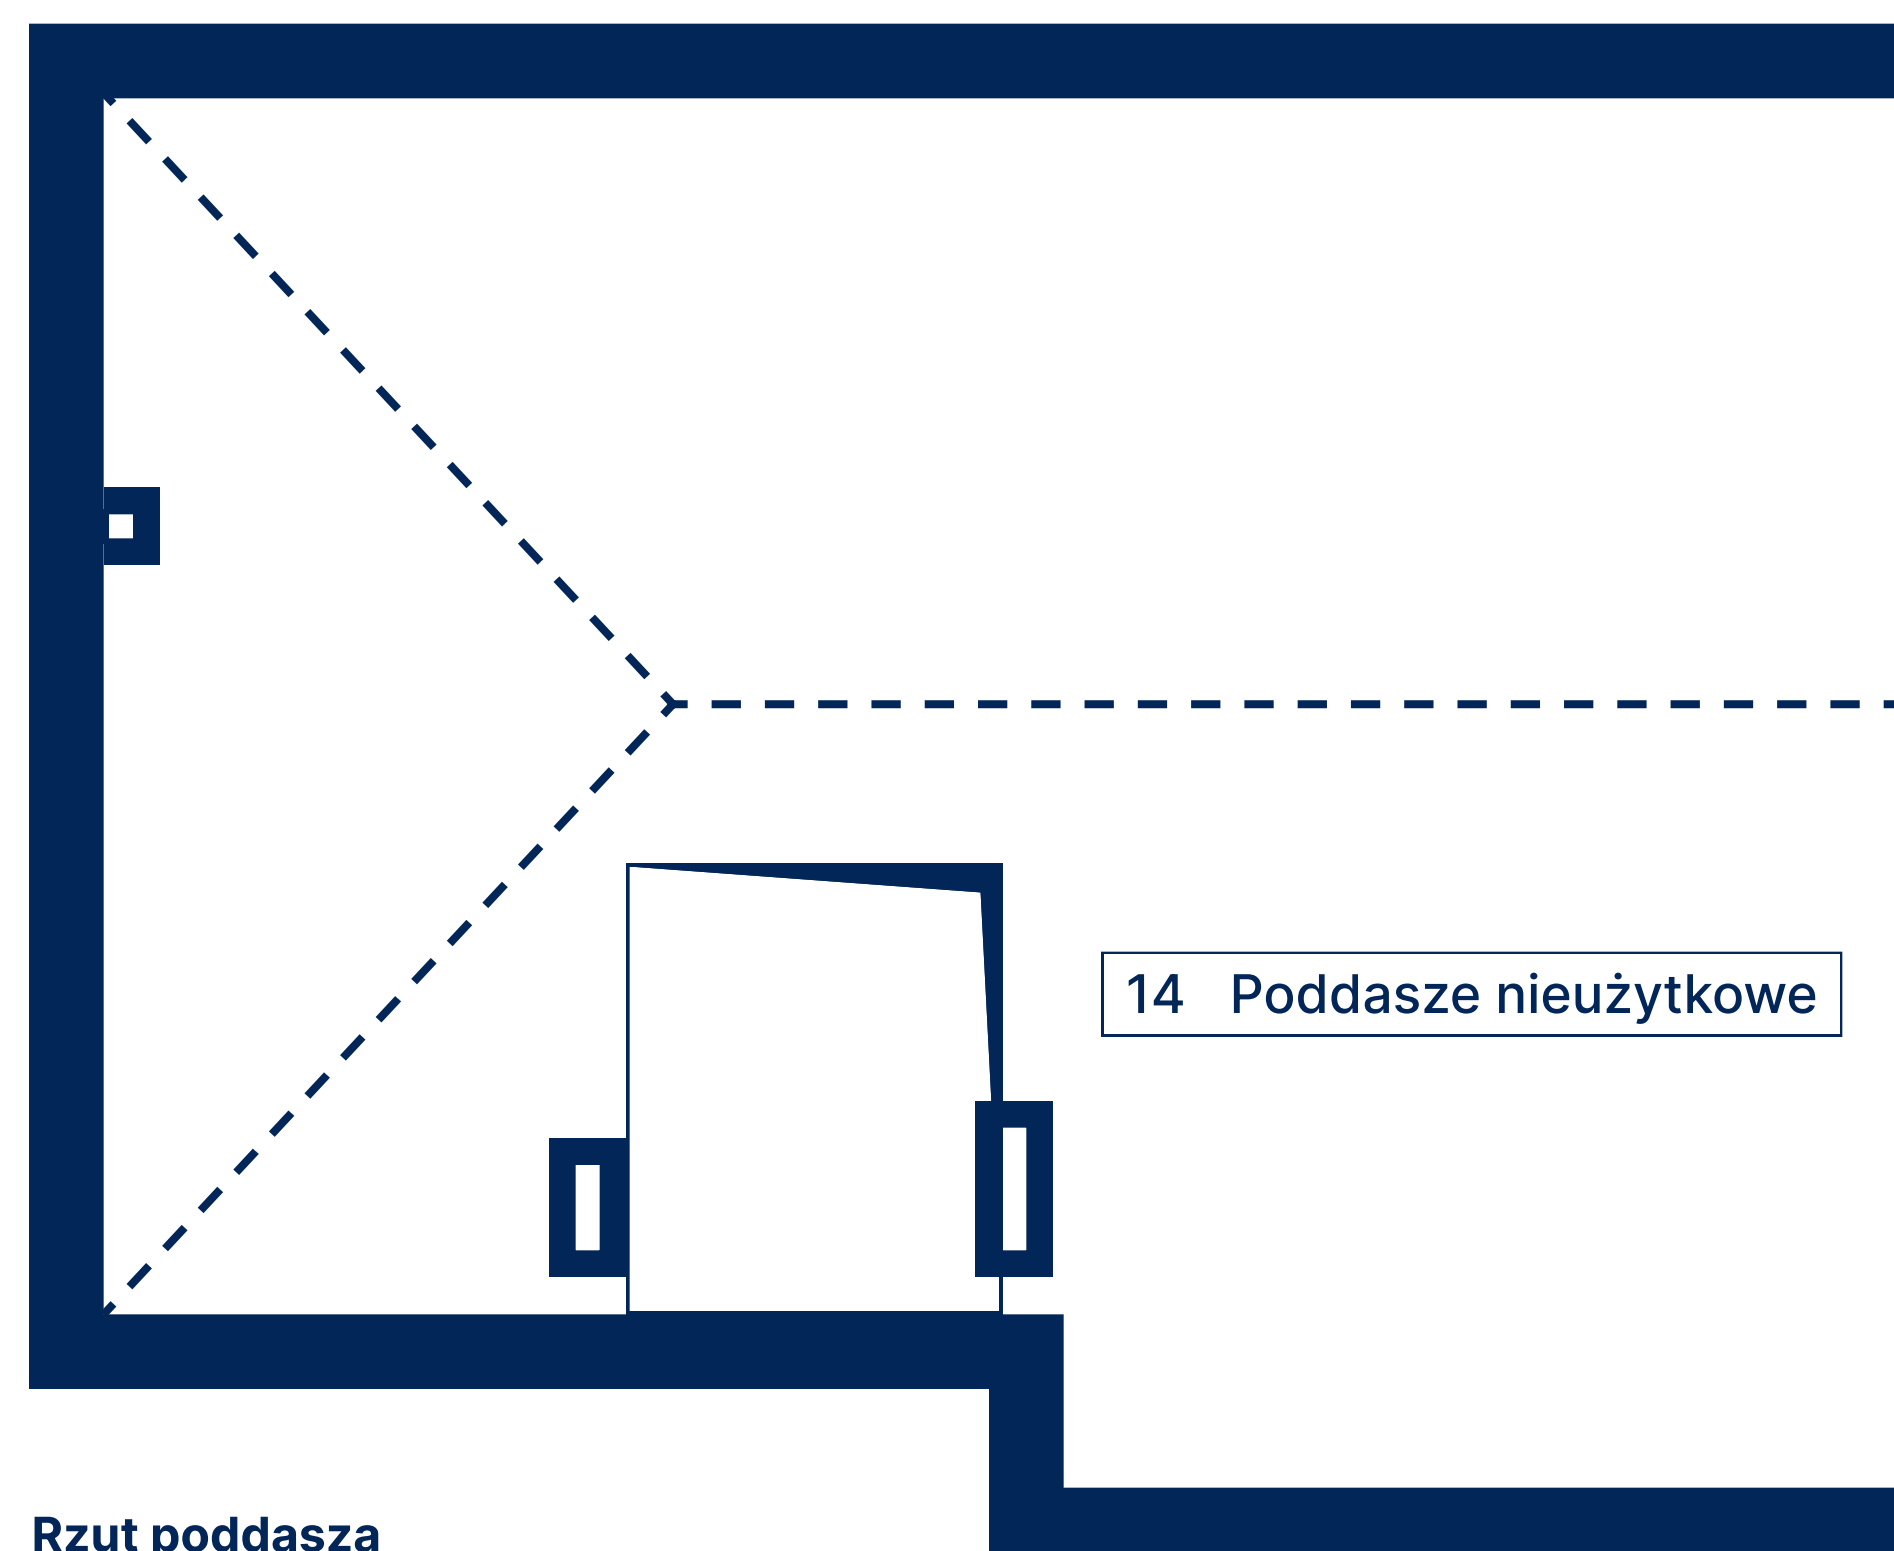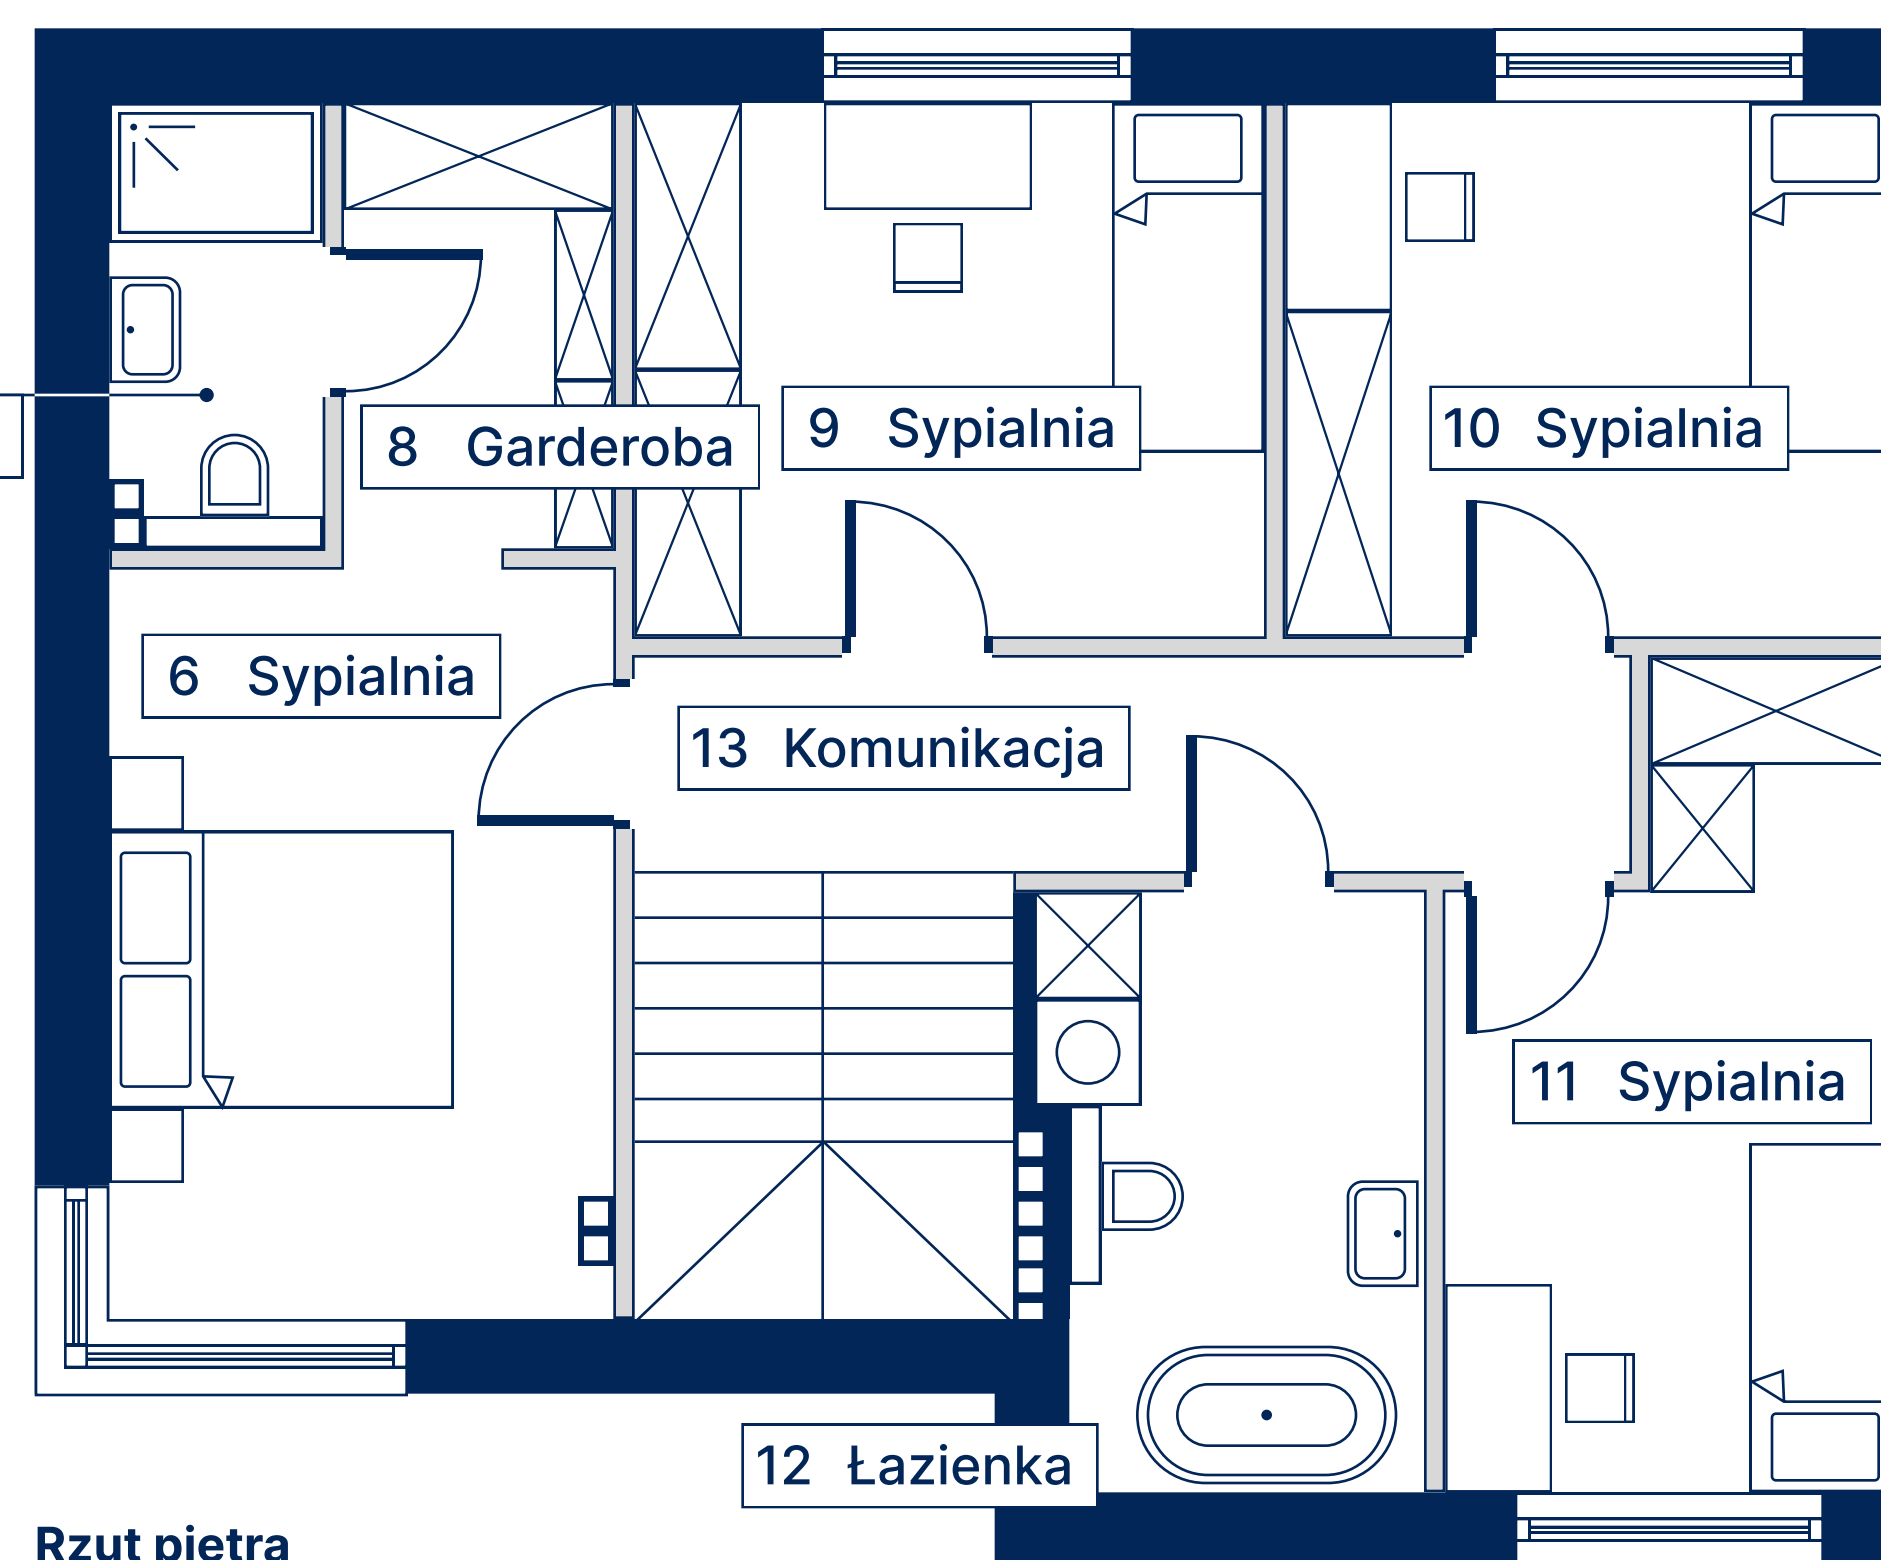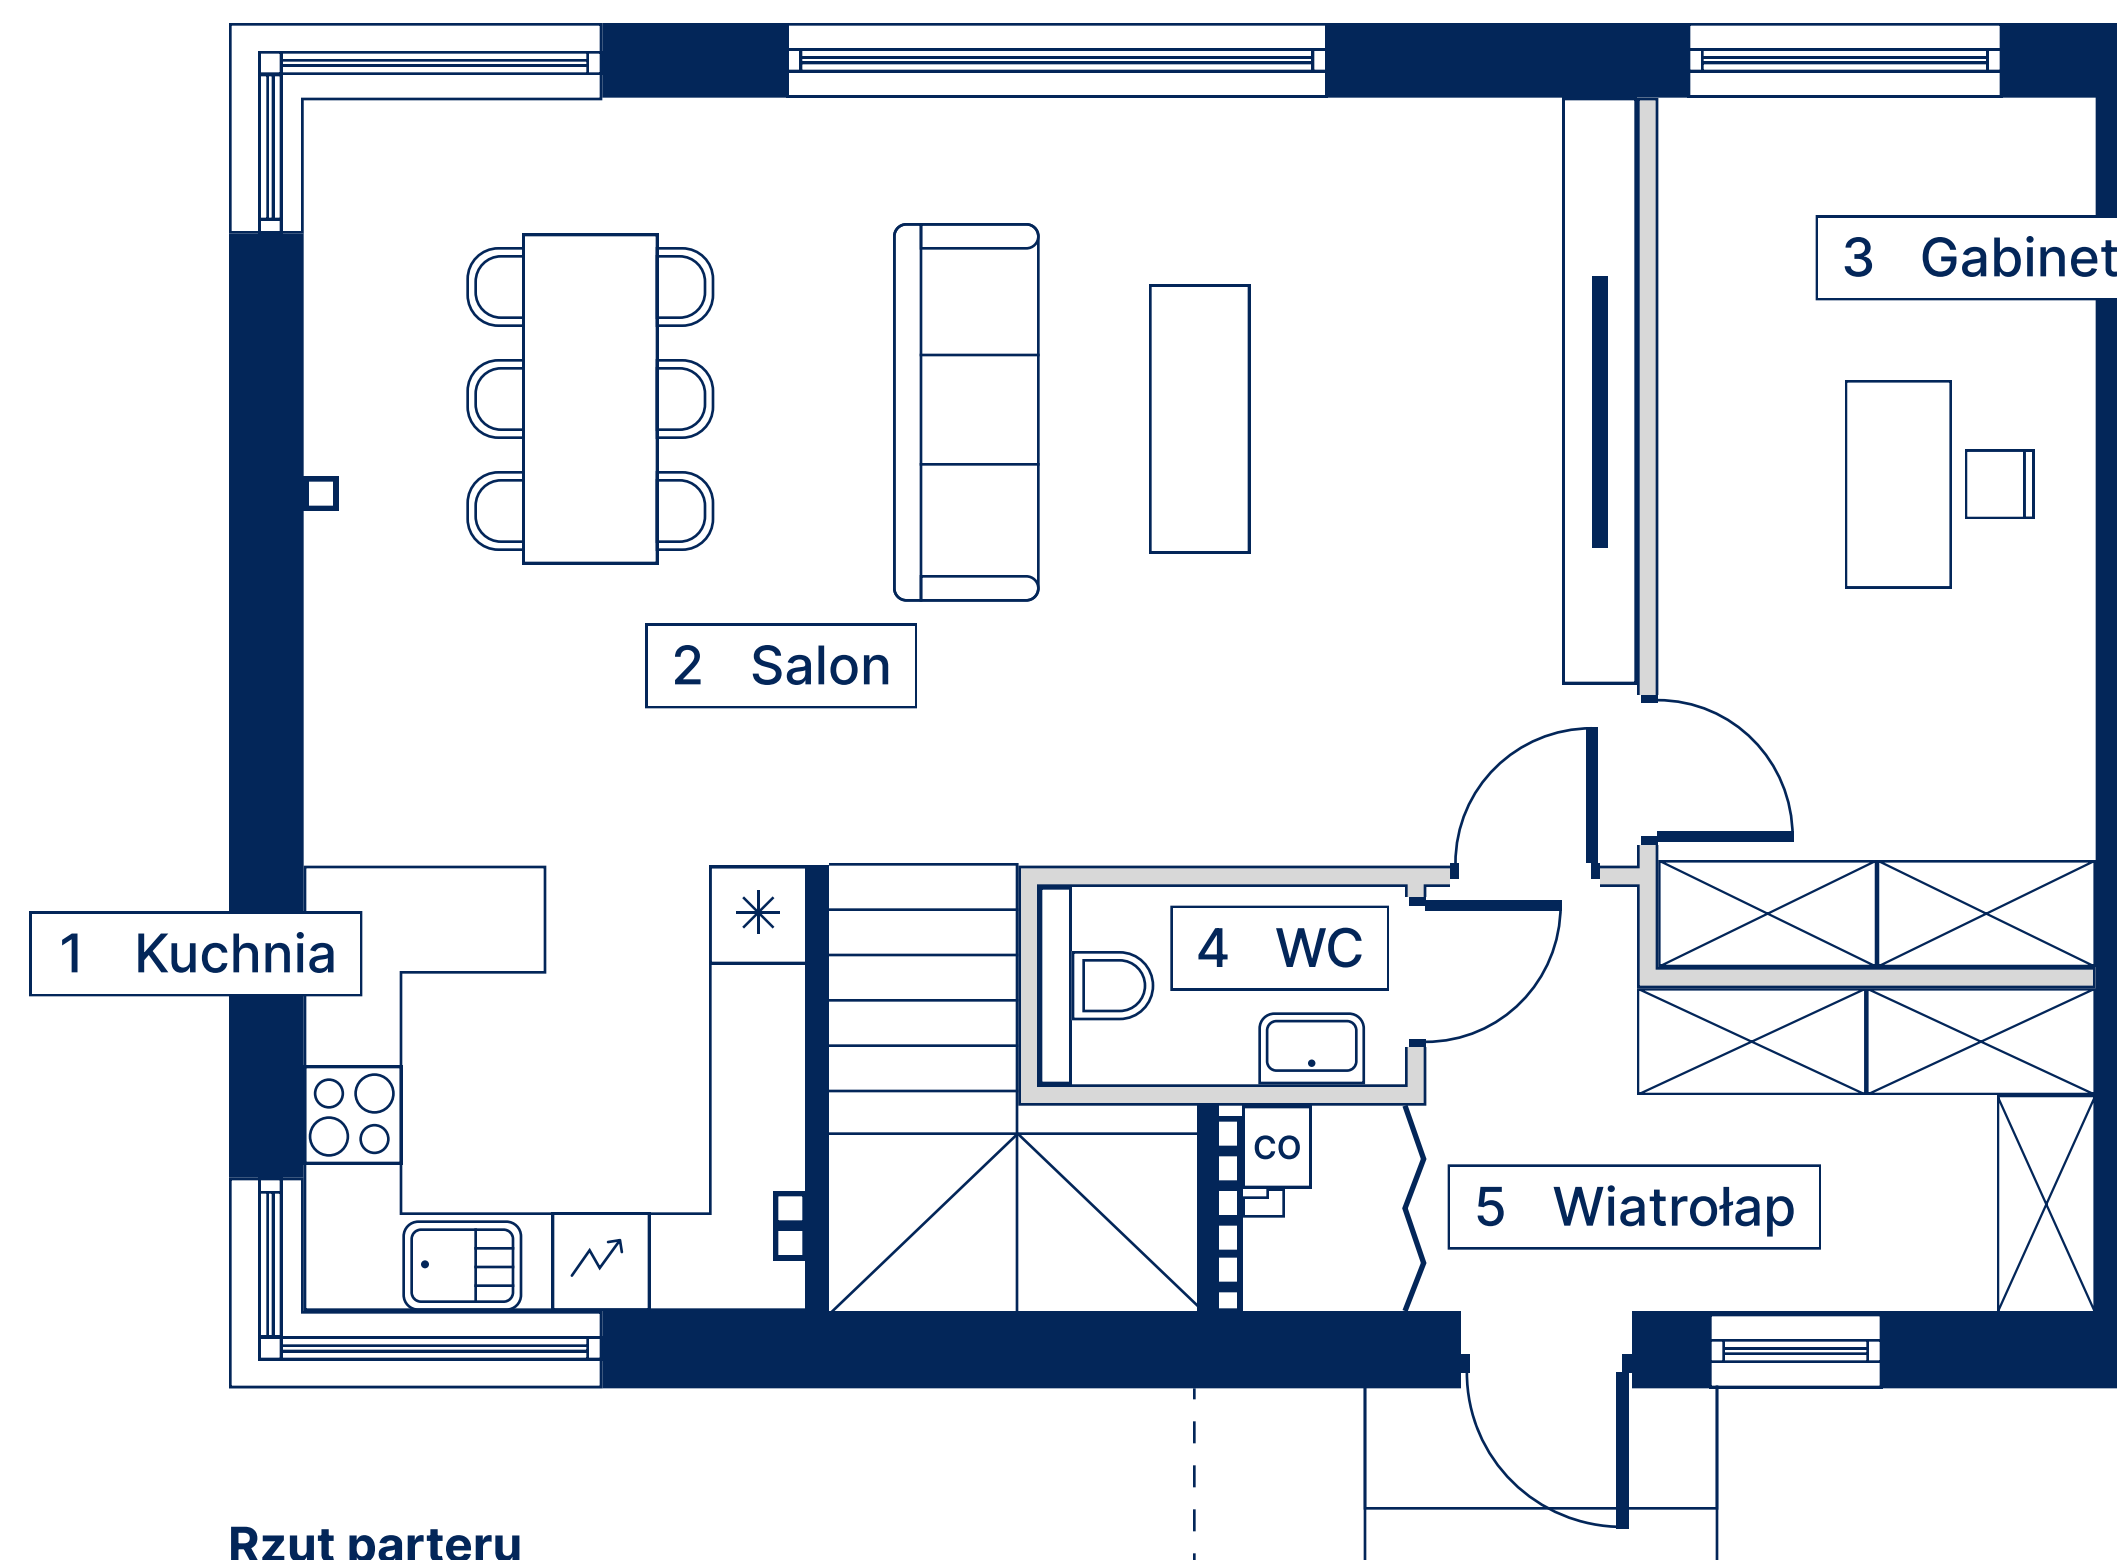

Nr	Pomieszczenie	Pow.
1	Kuchnia	7,59 m <sup>2</sup>
2	Salon	34,16 m <sup>2</sup>
3	Gabinet	12,73 m <sup>2</sup>
4	WC	2,27 m <sup>2</sup>
5	Wiatrołap	9,48 m <sup>2</sup>
6	Sypialnia	12,61 m <sup>2</sup>
7	Łazienka	2,99 m <sup>2</sup>
8	Garderoba	4,00 m <sup>2</sup>
9	Sypialnia	11,05 m <sup>2</sup>
10	Sypialnia	11,02 m <sup>2</sup>
11	Sypialnia	11,22 m <sup>2</sup>
12	Łazienka	7,25 m <sup>2</sup>
13	Komunikacja	6,88 m <sup>2</sup>
<b>Powierzchnia użytkowa</b>		<b>133,25 m<sup>2</sup></b>
10	Poddasze nieużytkowe	72,15 m <sup>2</sup>
<b>Suma powierzchni</b>		<b>205,40 m<sup>2</sup></b>
Ogródek		207 m <sup>2</sup>
2 miejsca postojowe		